



BACK

Покрив с вътрешен скат

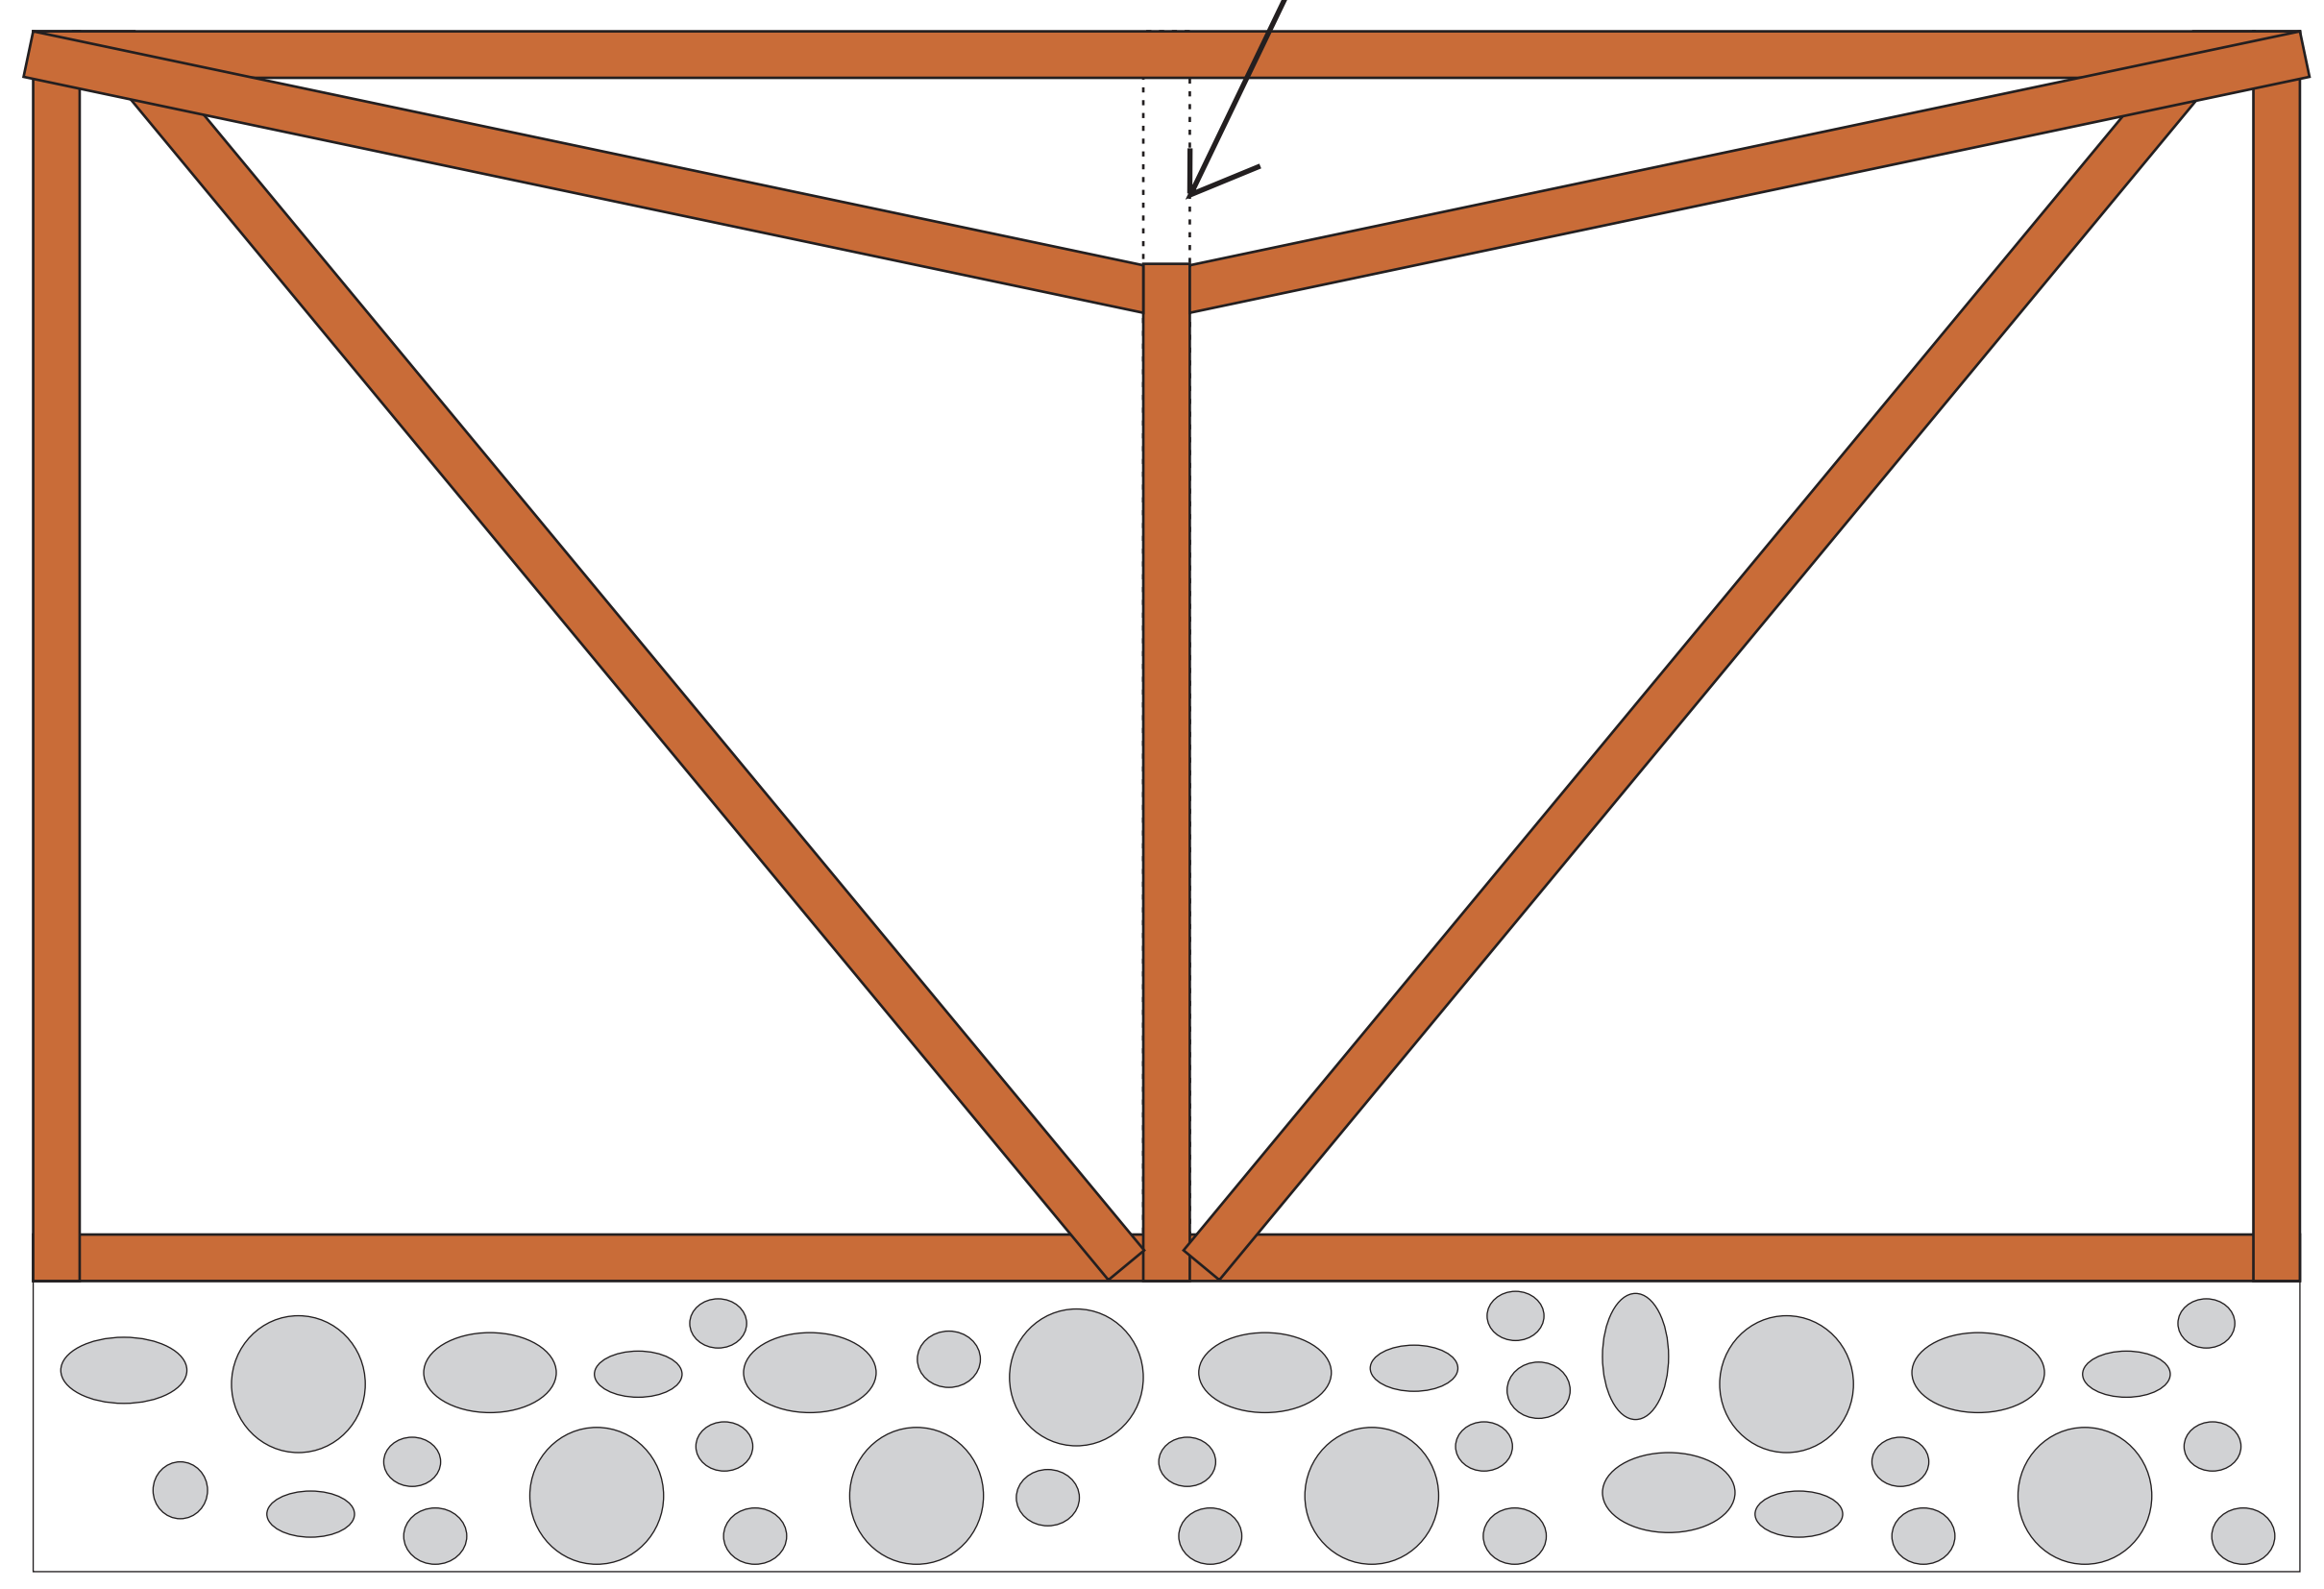

FRONT

3900

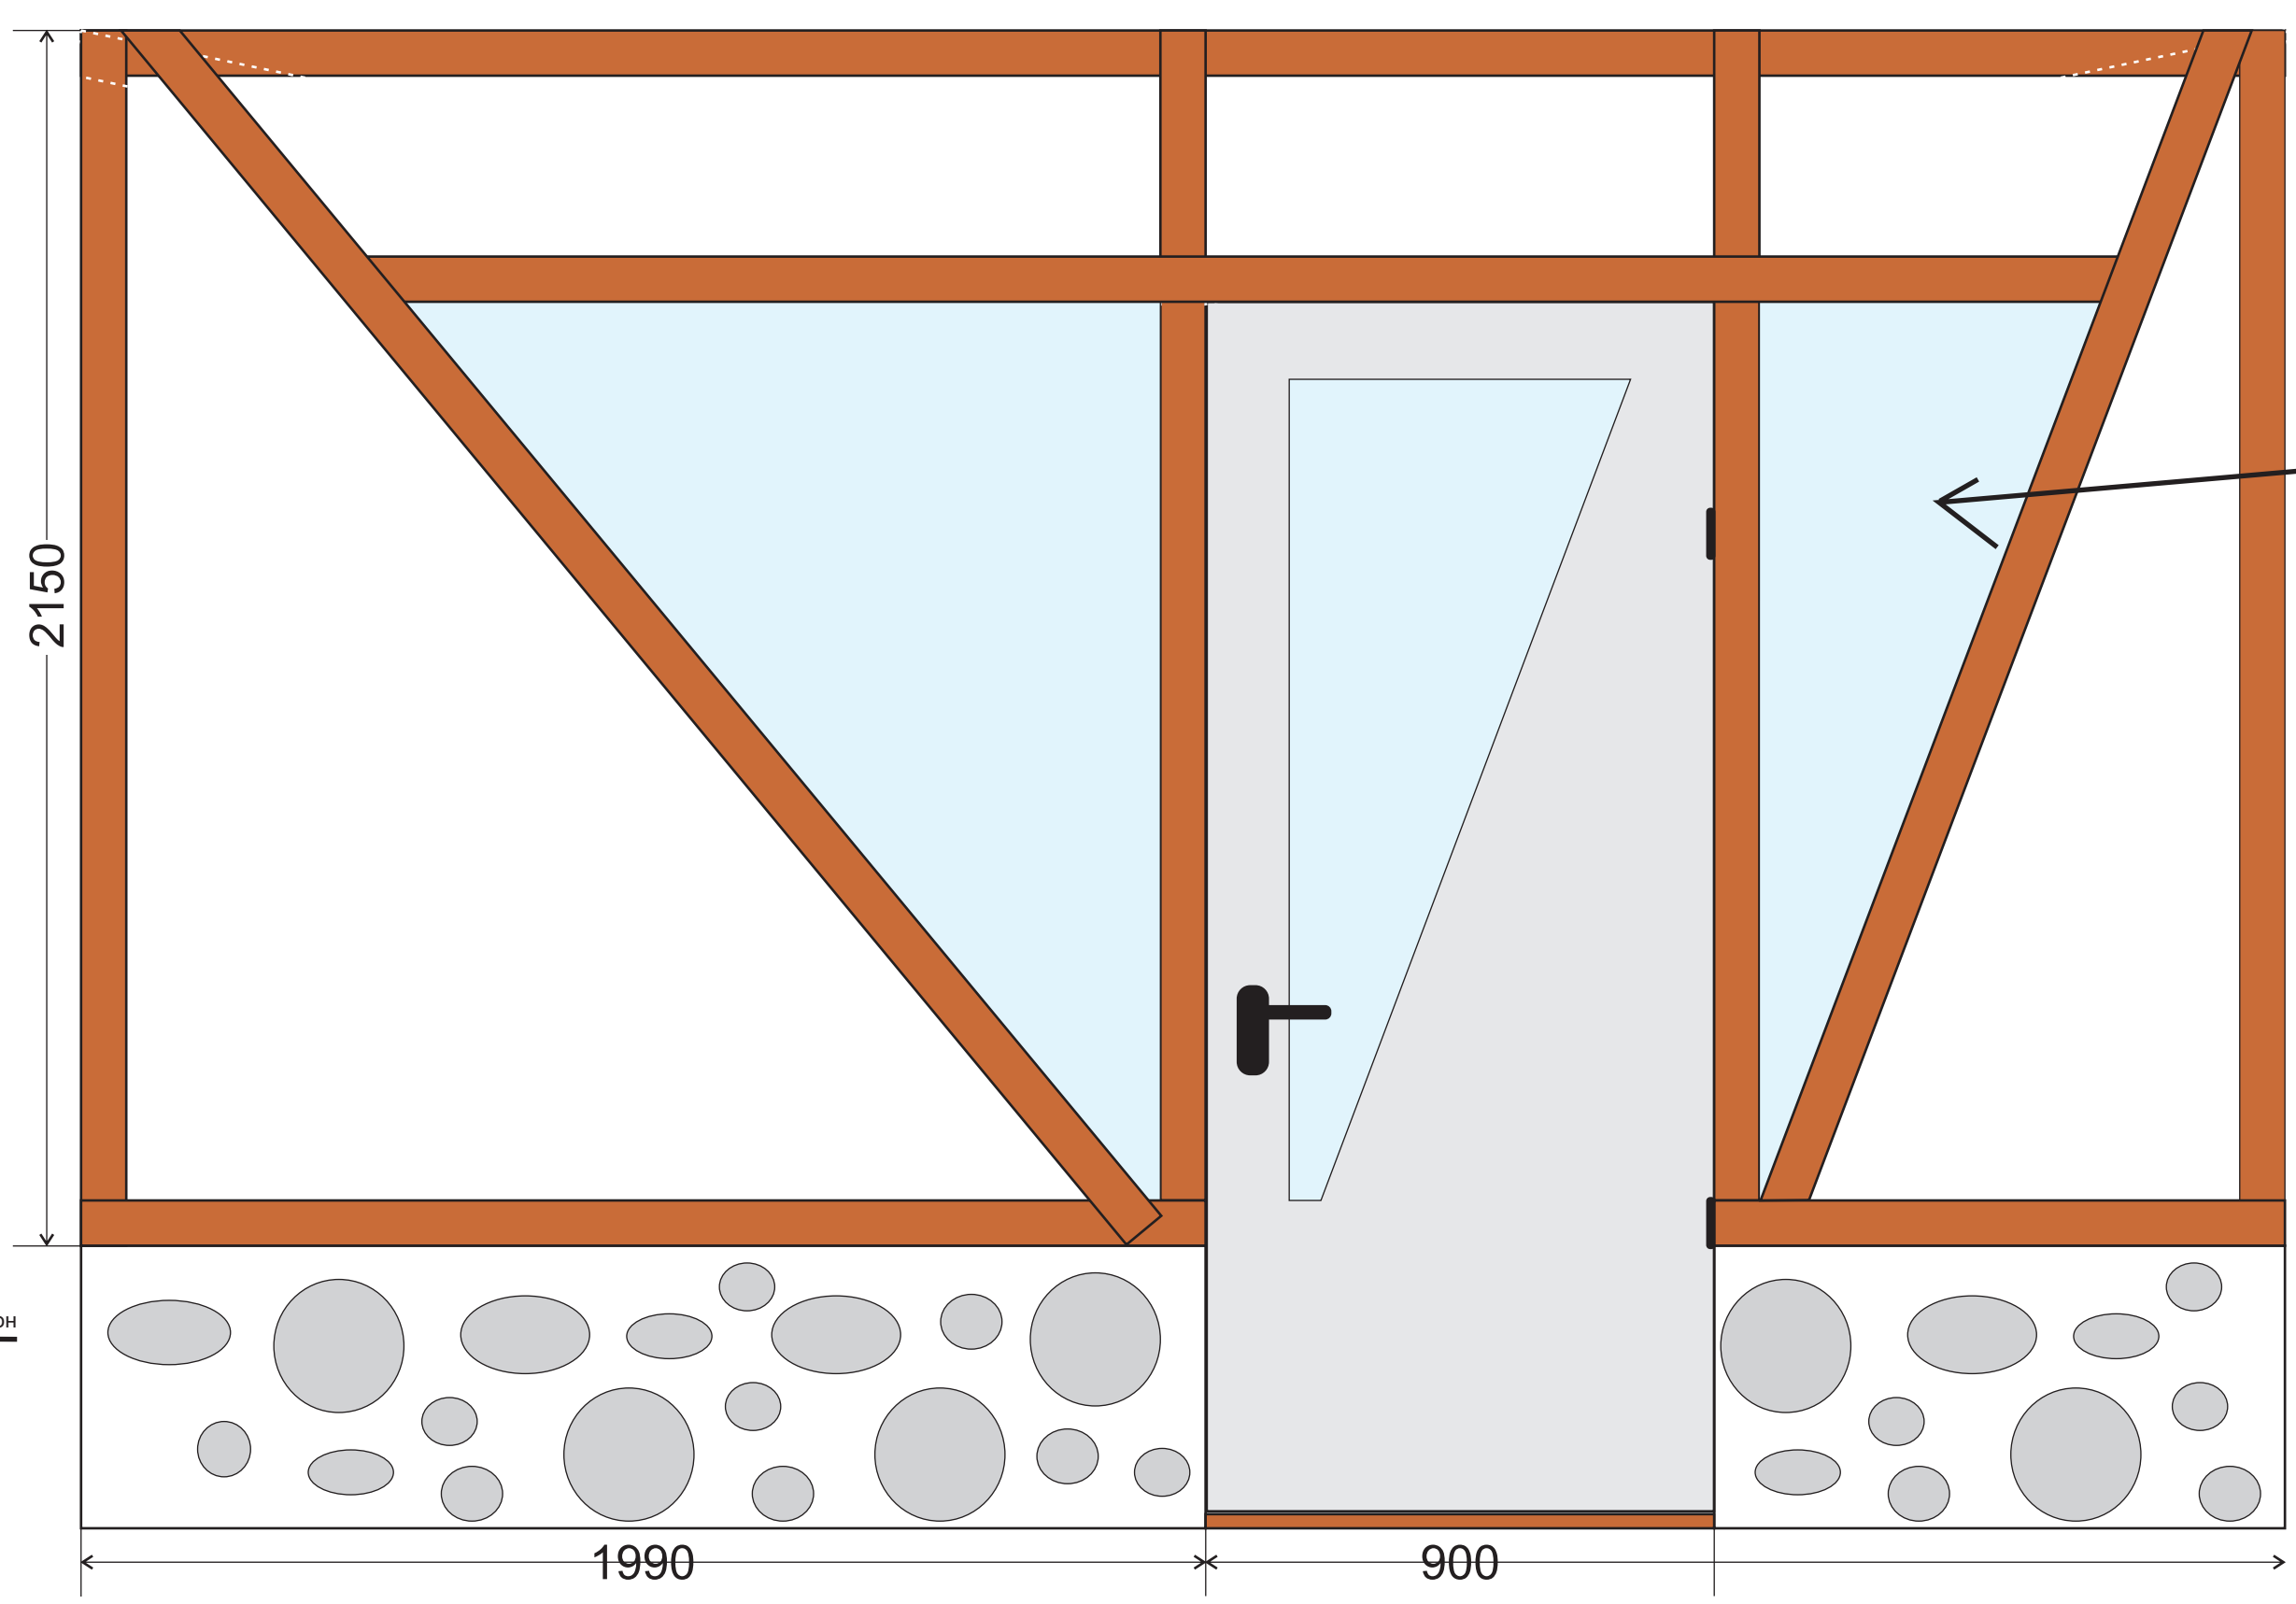



Прозорци

Основа щампован бетон

RIGHT SIDE A

Навес

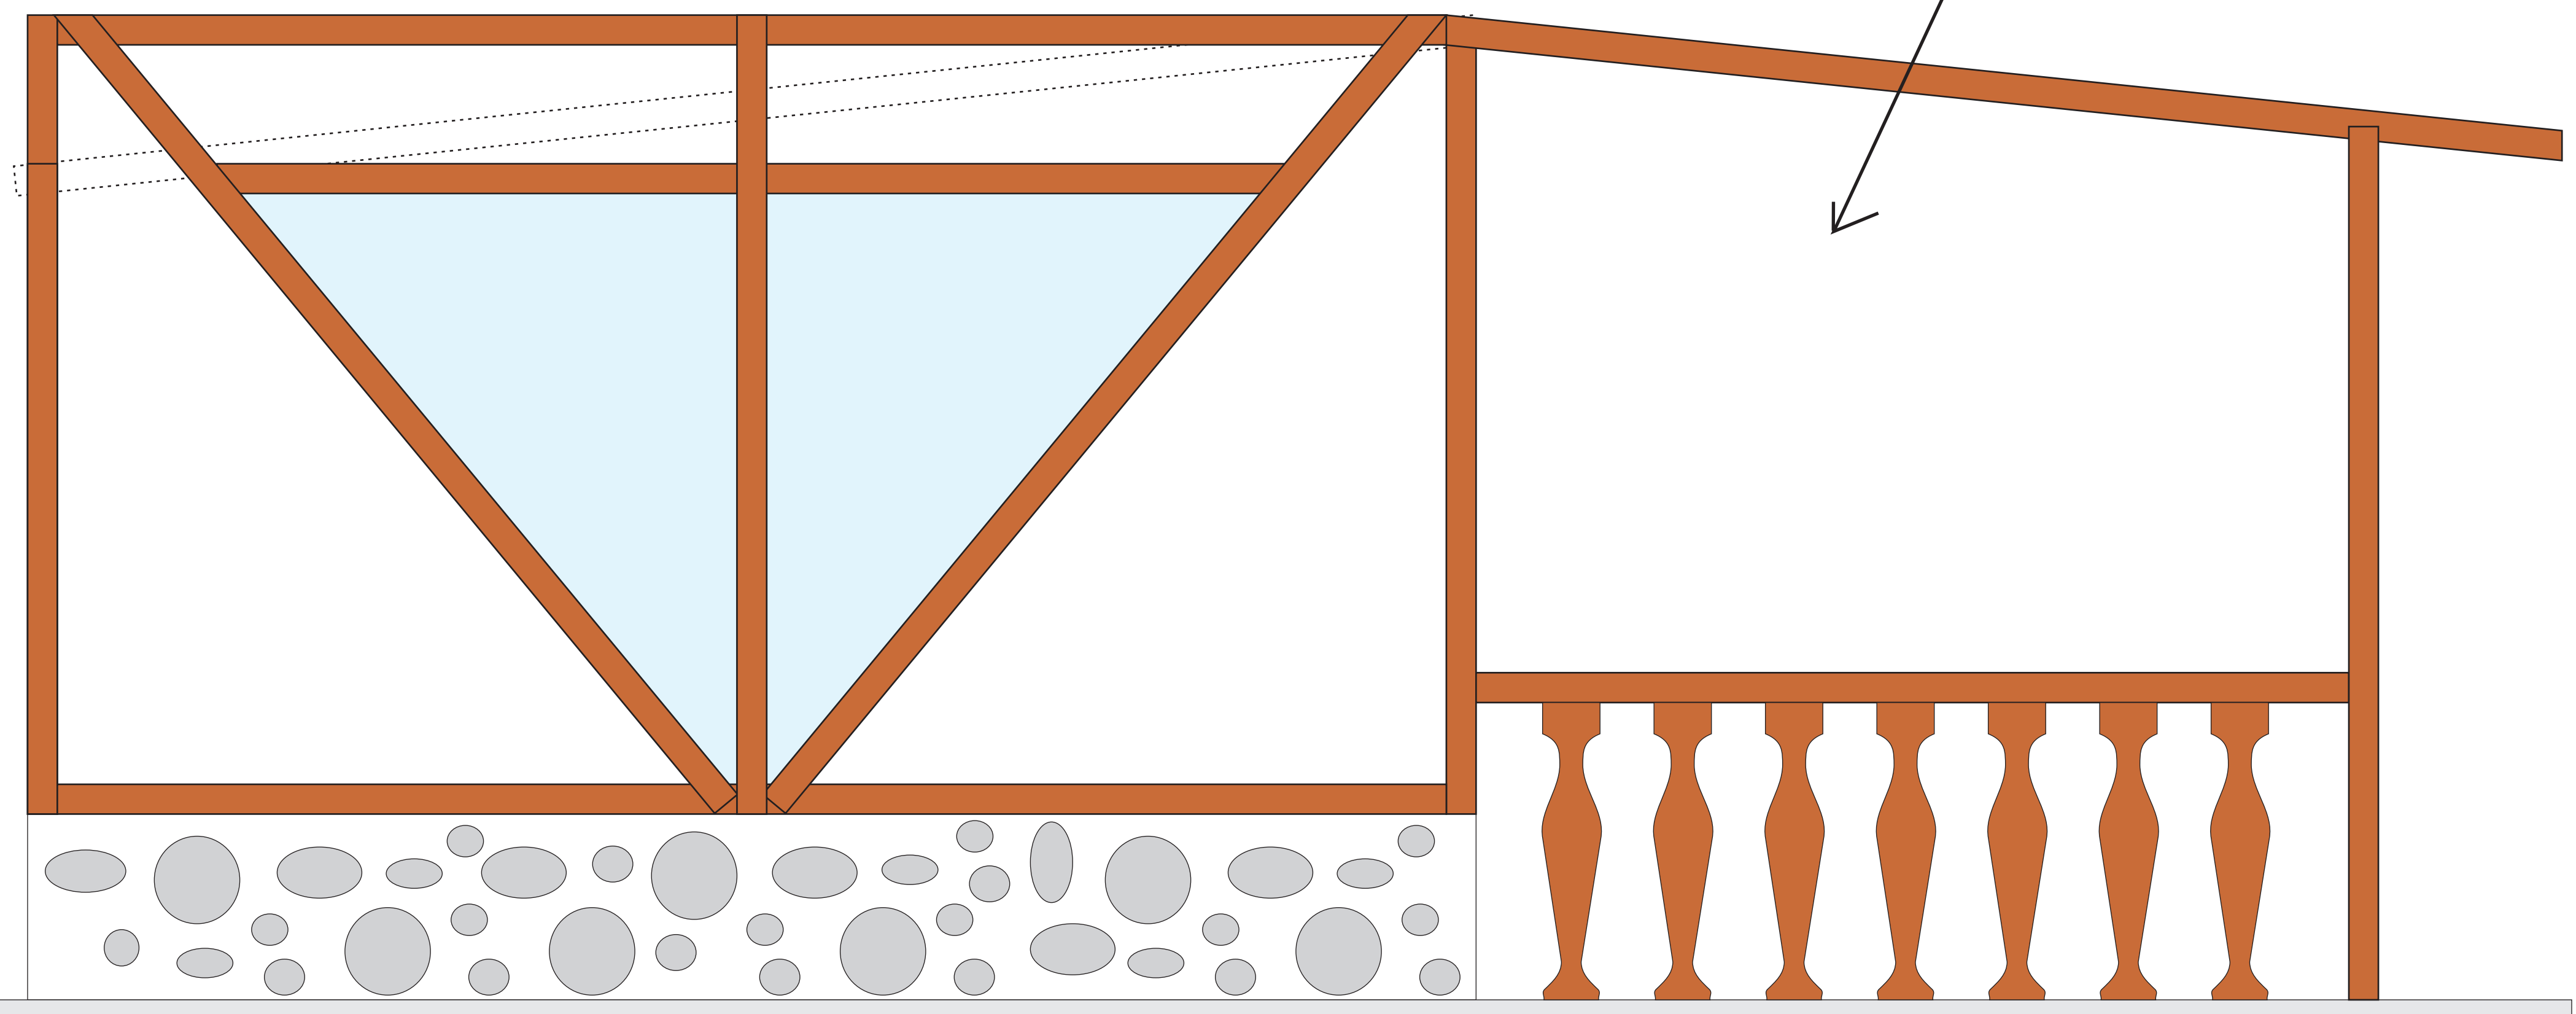

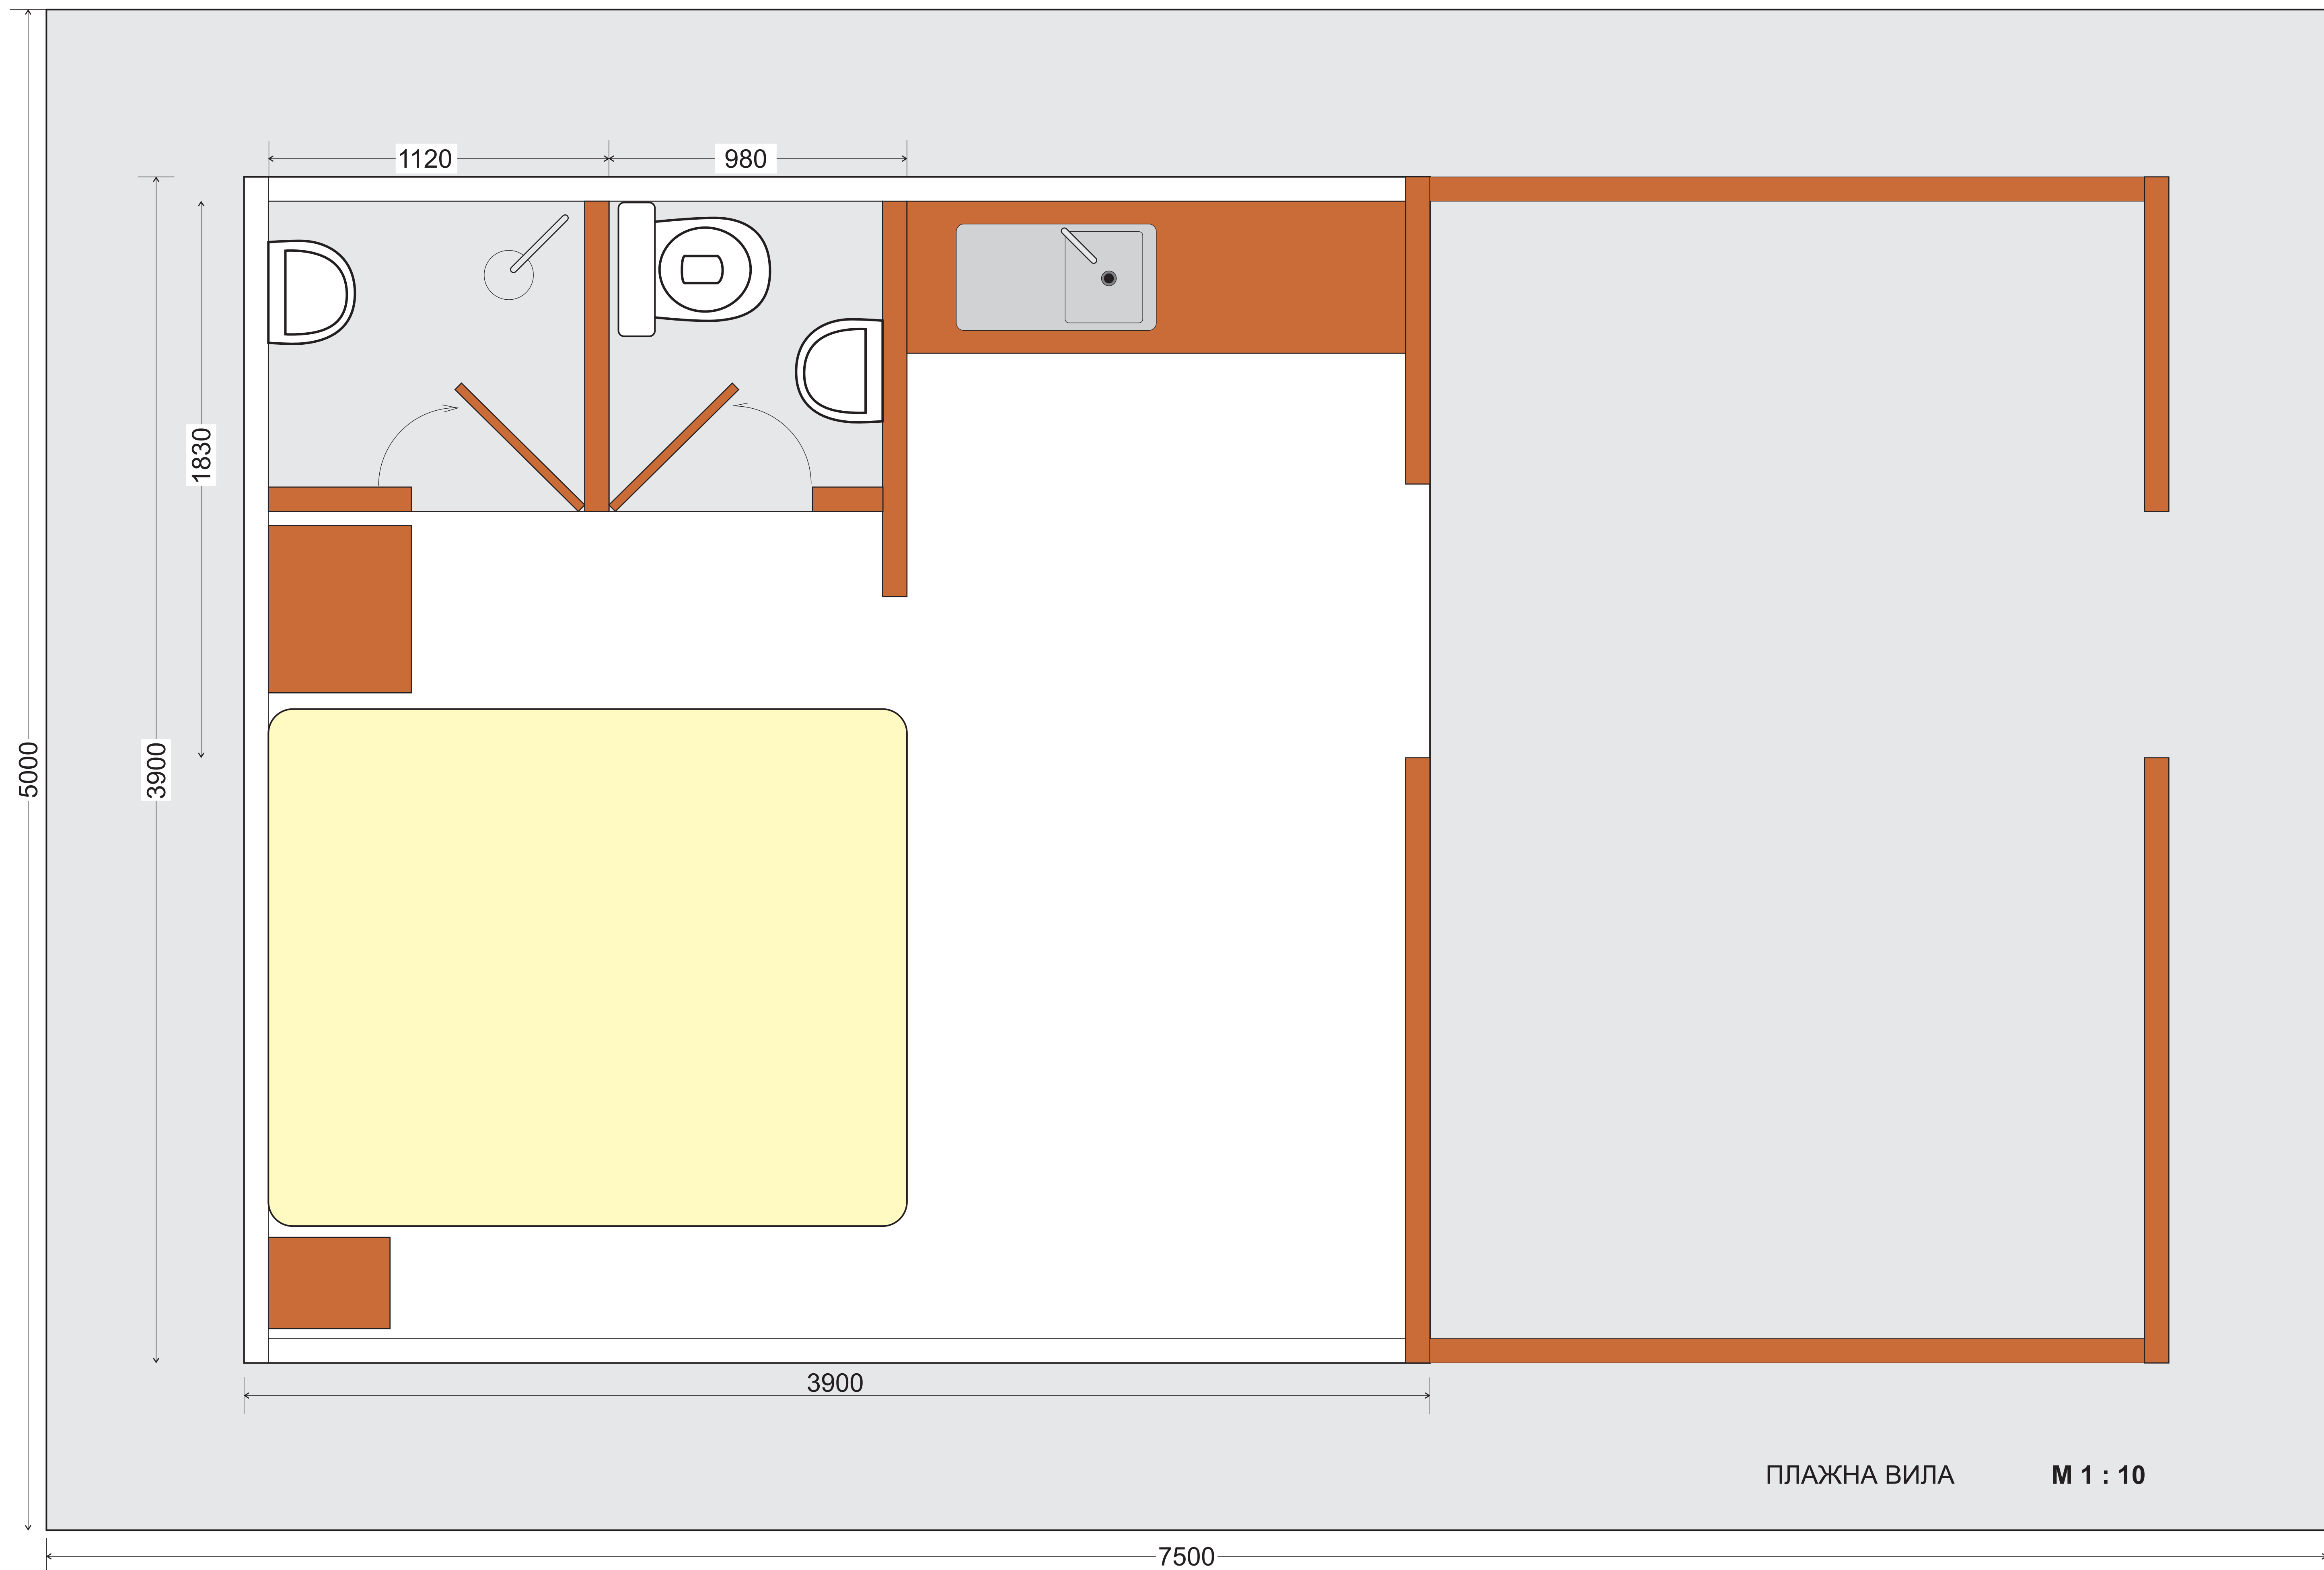

ПЛАЖНА ВИЛА

М 1 : 10